


NARIS M 1:25

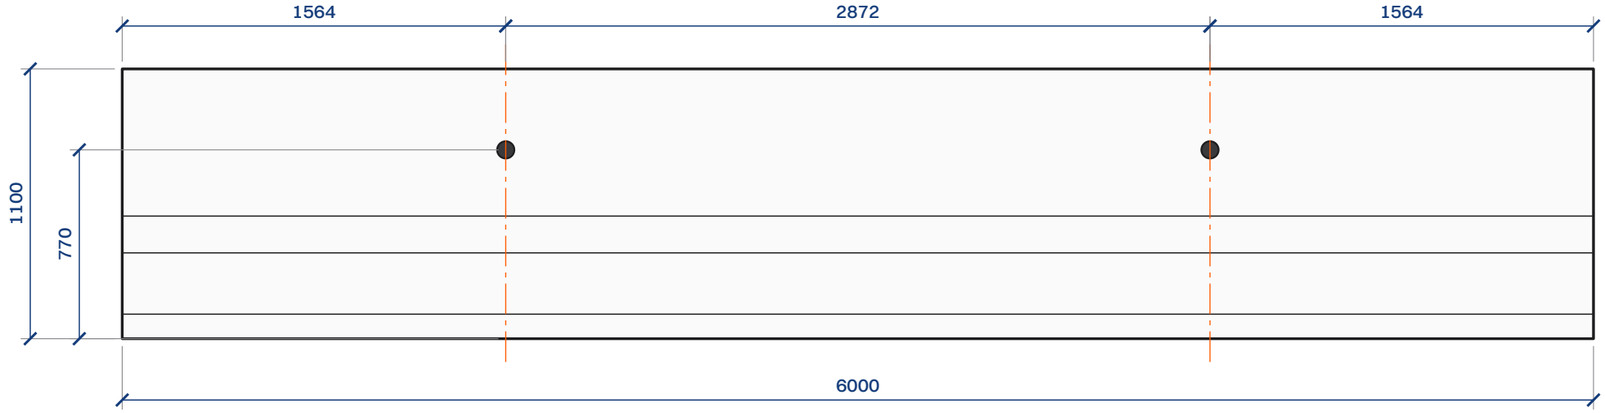


TLORIS M 1:25

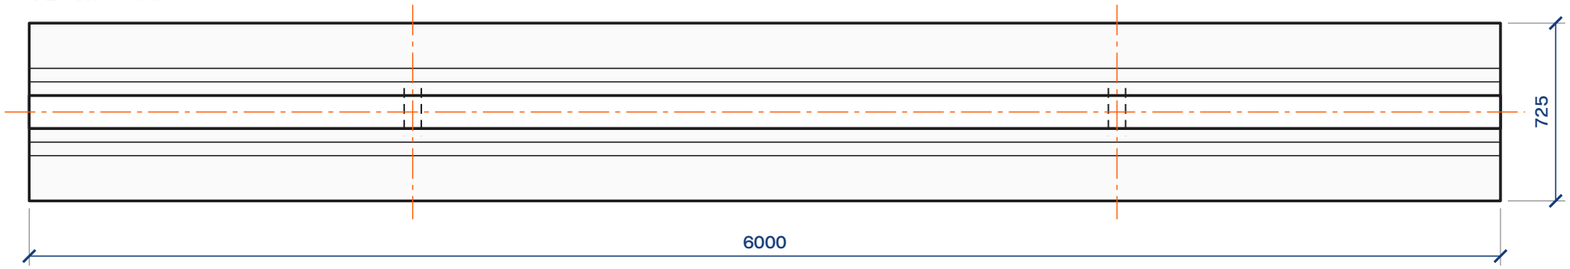


PREREZ A–A prečni profil · M 1:15

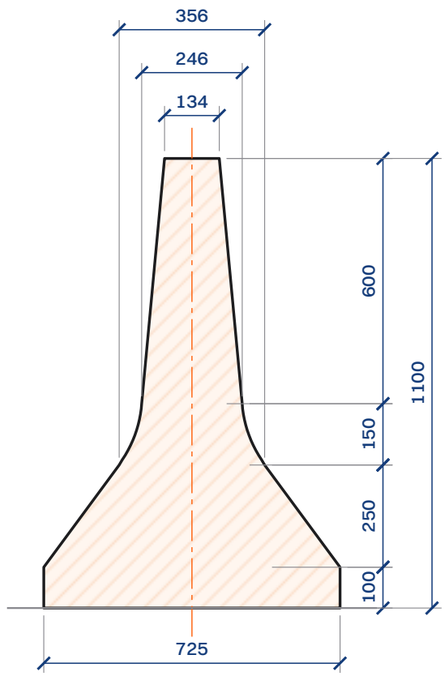


PREREZ B–B skozi odprtino · M 1:15

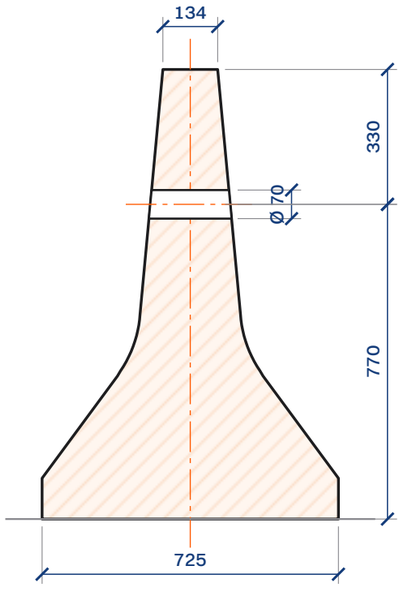

AKSONOMETRIJA

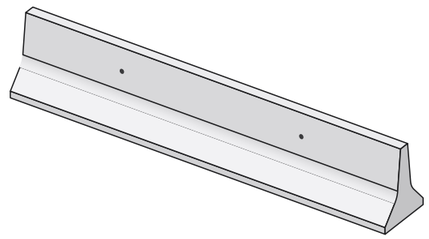

SESTAV V LINIJO

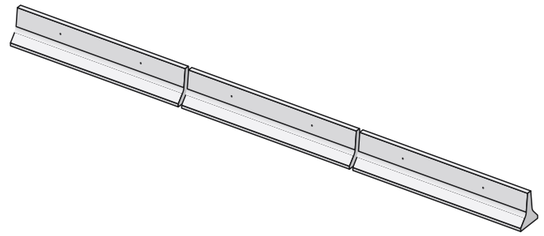

elementi se postavijo čelno drug ob drugega

PODATKI

Naziv	**New Jersey 600**
Mere (D × Š × V)	**6000 × 725 × 1100 mm**
Širina zgoraj	**134 mm**
Teža (ocena)	**≈ 5250 kg**
Prostornina	**≈ 2,19 m³**
Profil	**New Jersey, dvostranski**
Dvižne odprtine	**2 × Ø 70, prečno, 1564 mm od roba**
Material	**beton, neobdelan**

Vse mere v mm. Informativna risba.
Ograjni element za zaporo in ločevanje površin;
ni certificirana varnostna ograja (EN 1317).

PUČKO
CEMENTNI IZDELKI

pucko.si

New Jersey 600

MERILO	FORMAT	DATUM	LIST
1:25 · 1:15	A3	6. 11. 2026	1 / 1